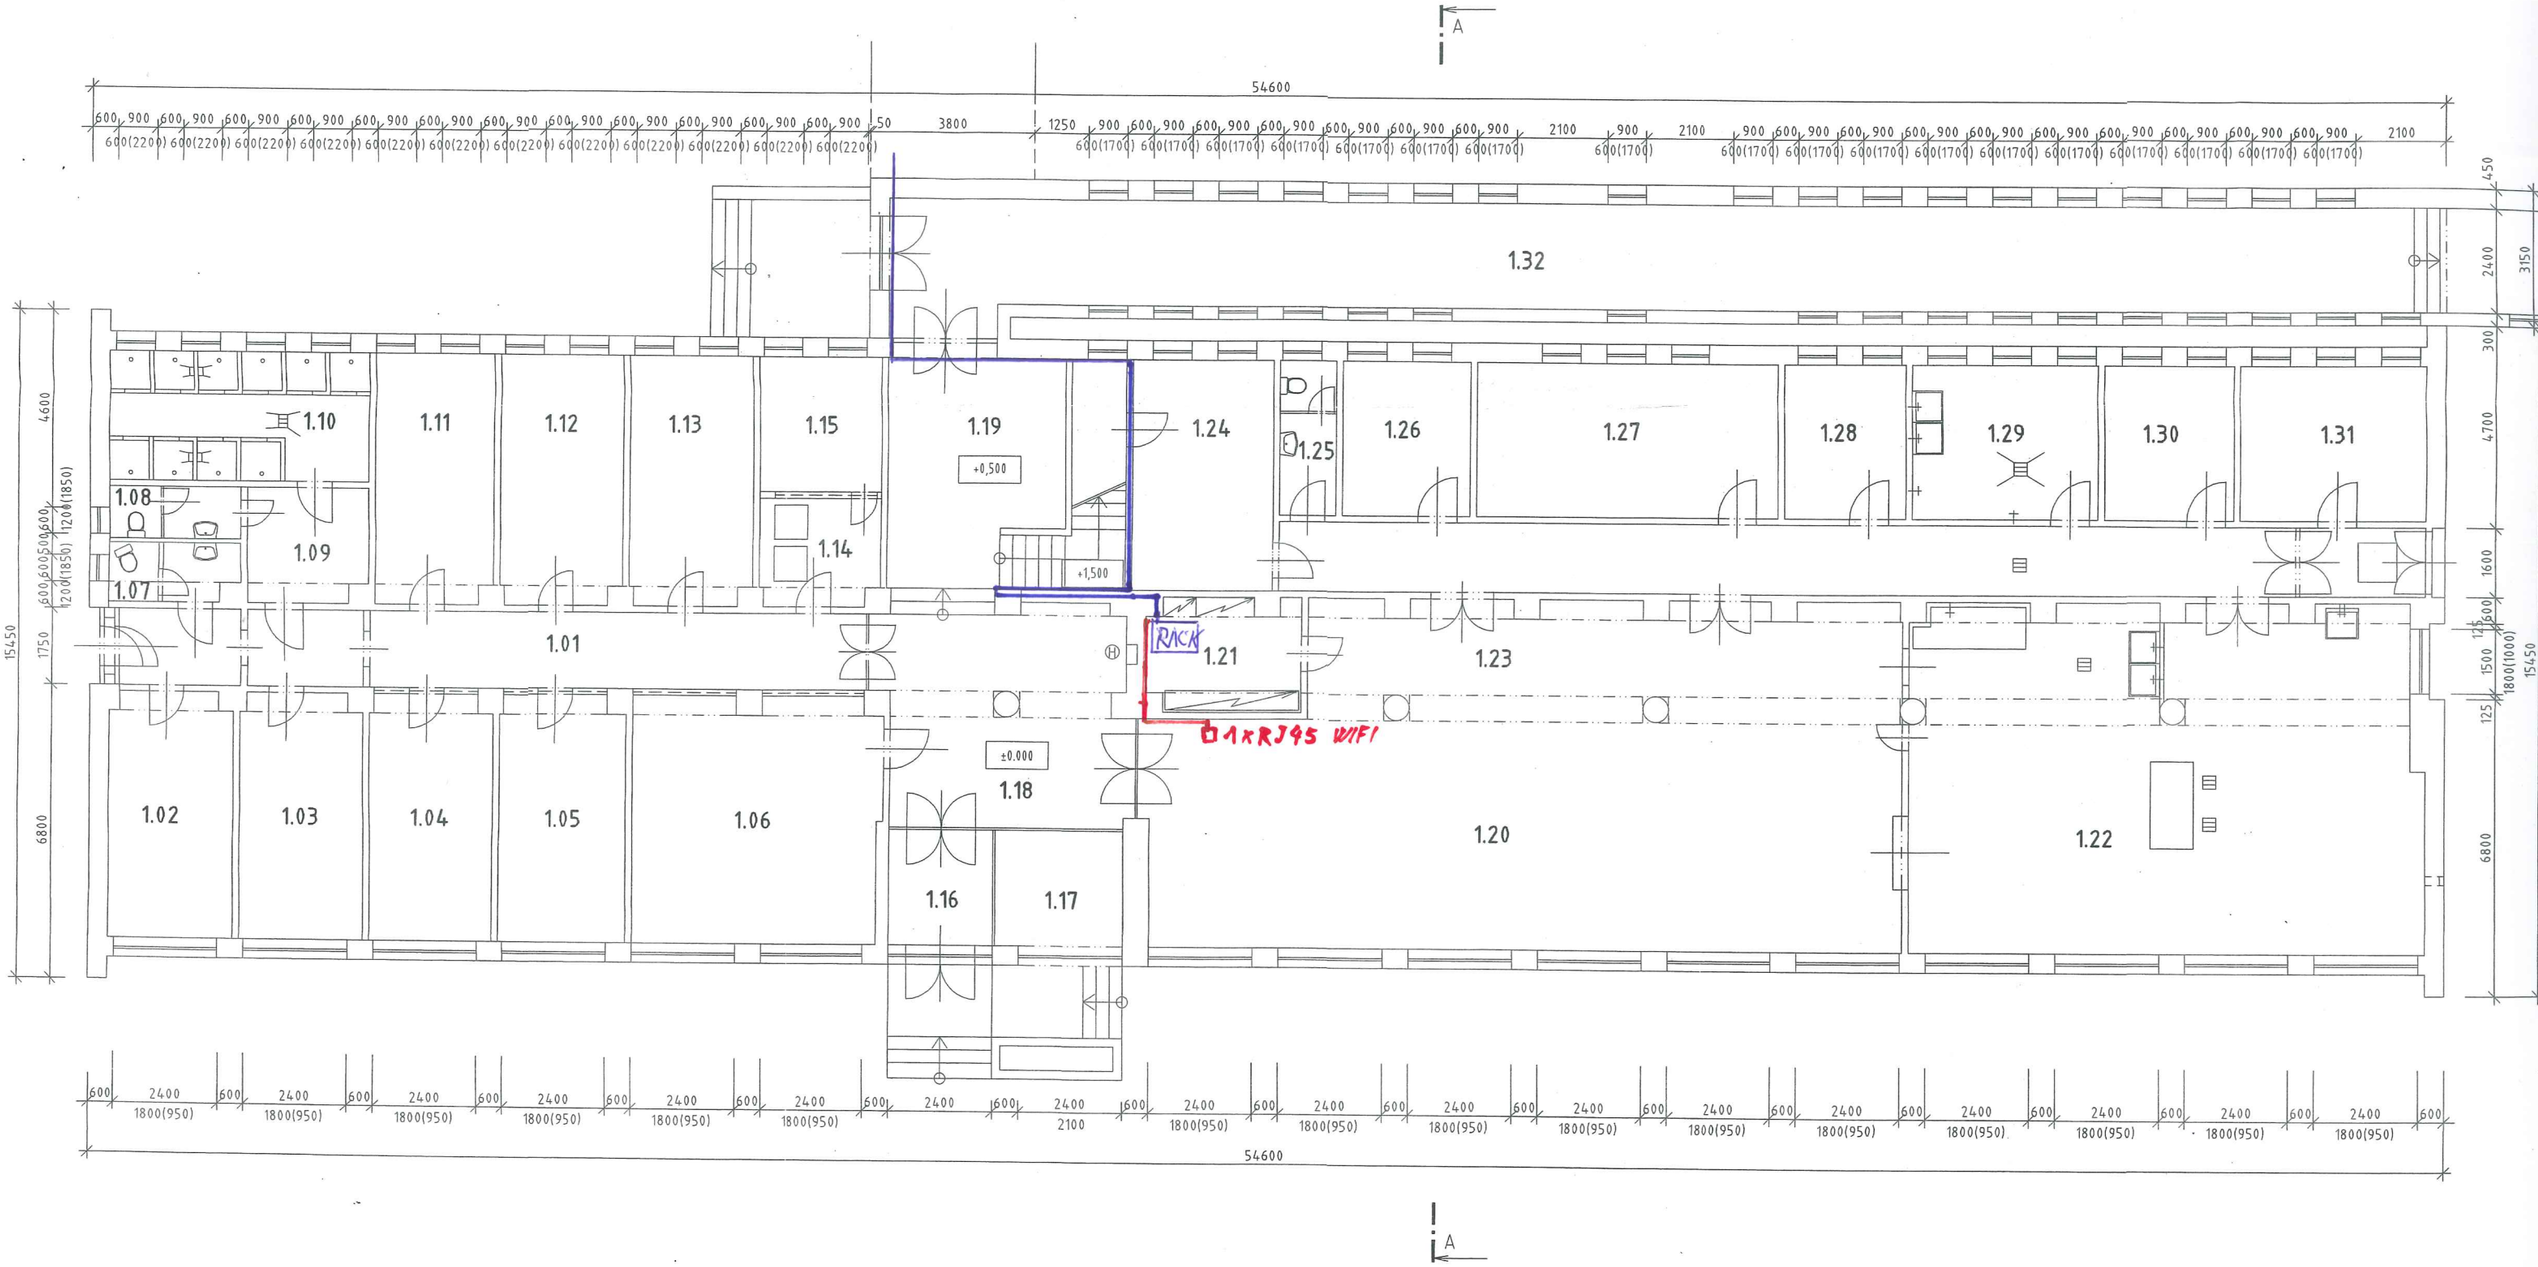

SCHÉMA OBJEKTU

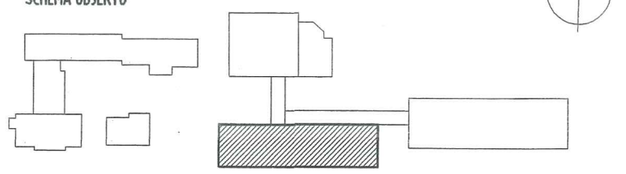

SO 04