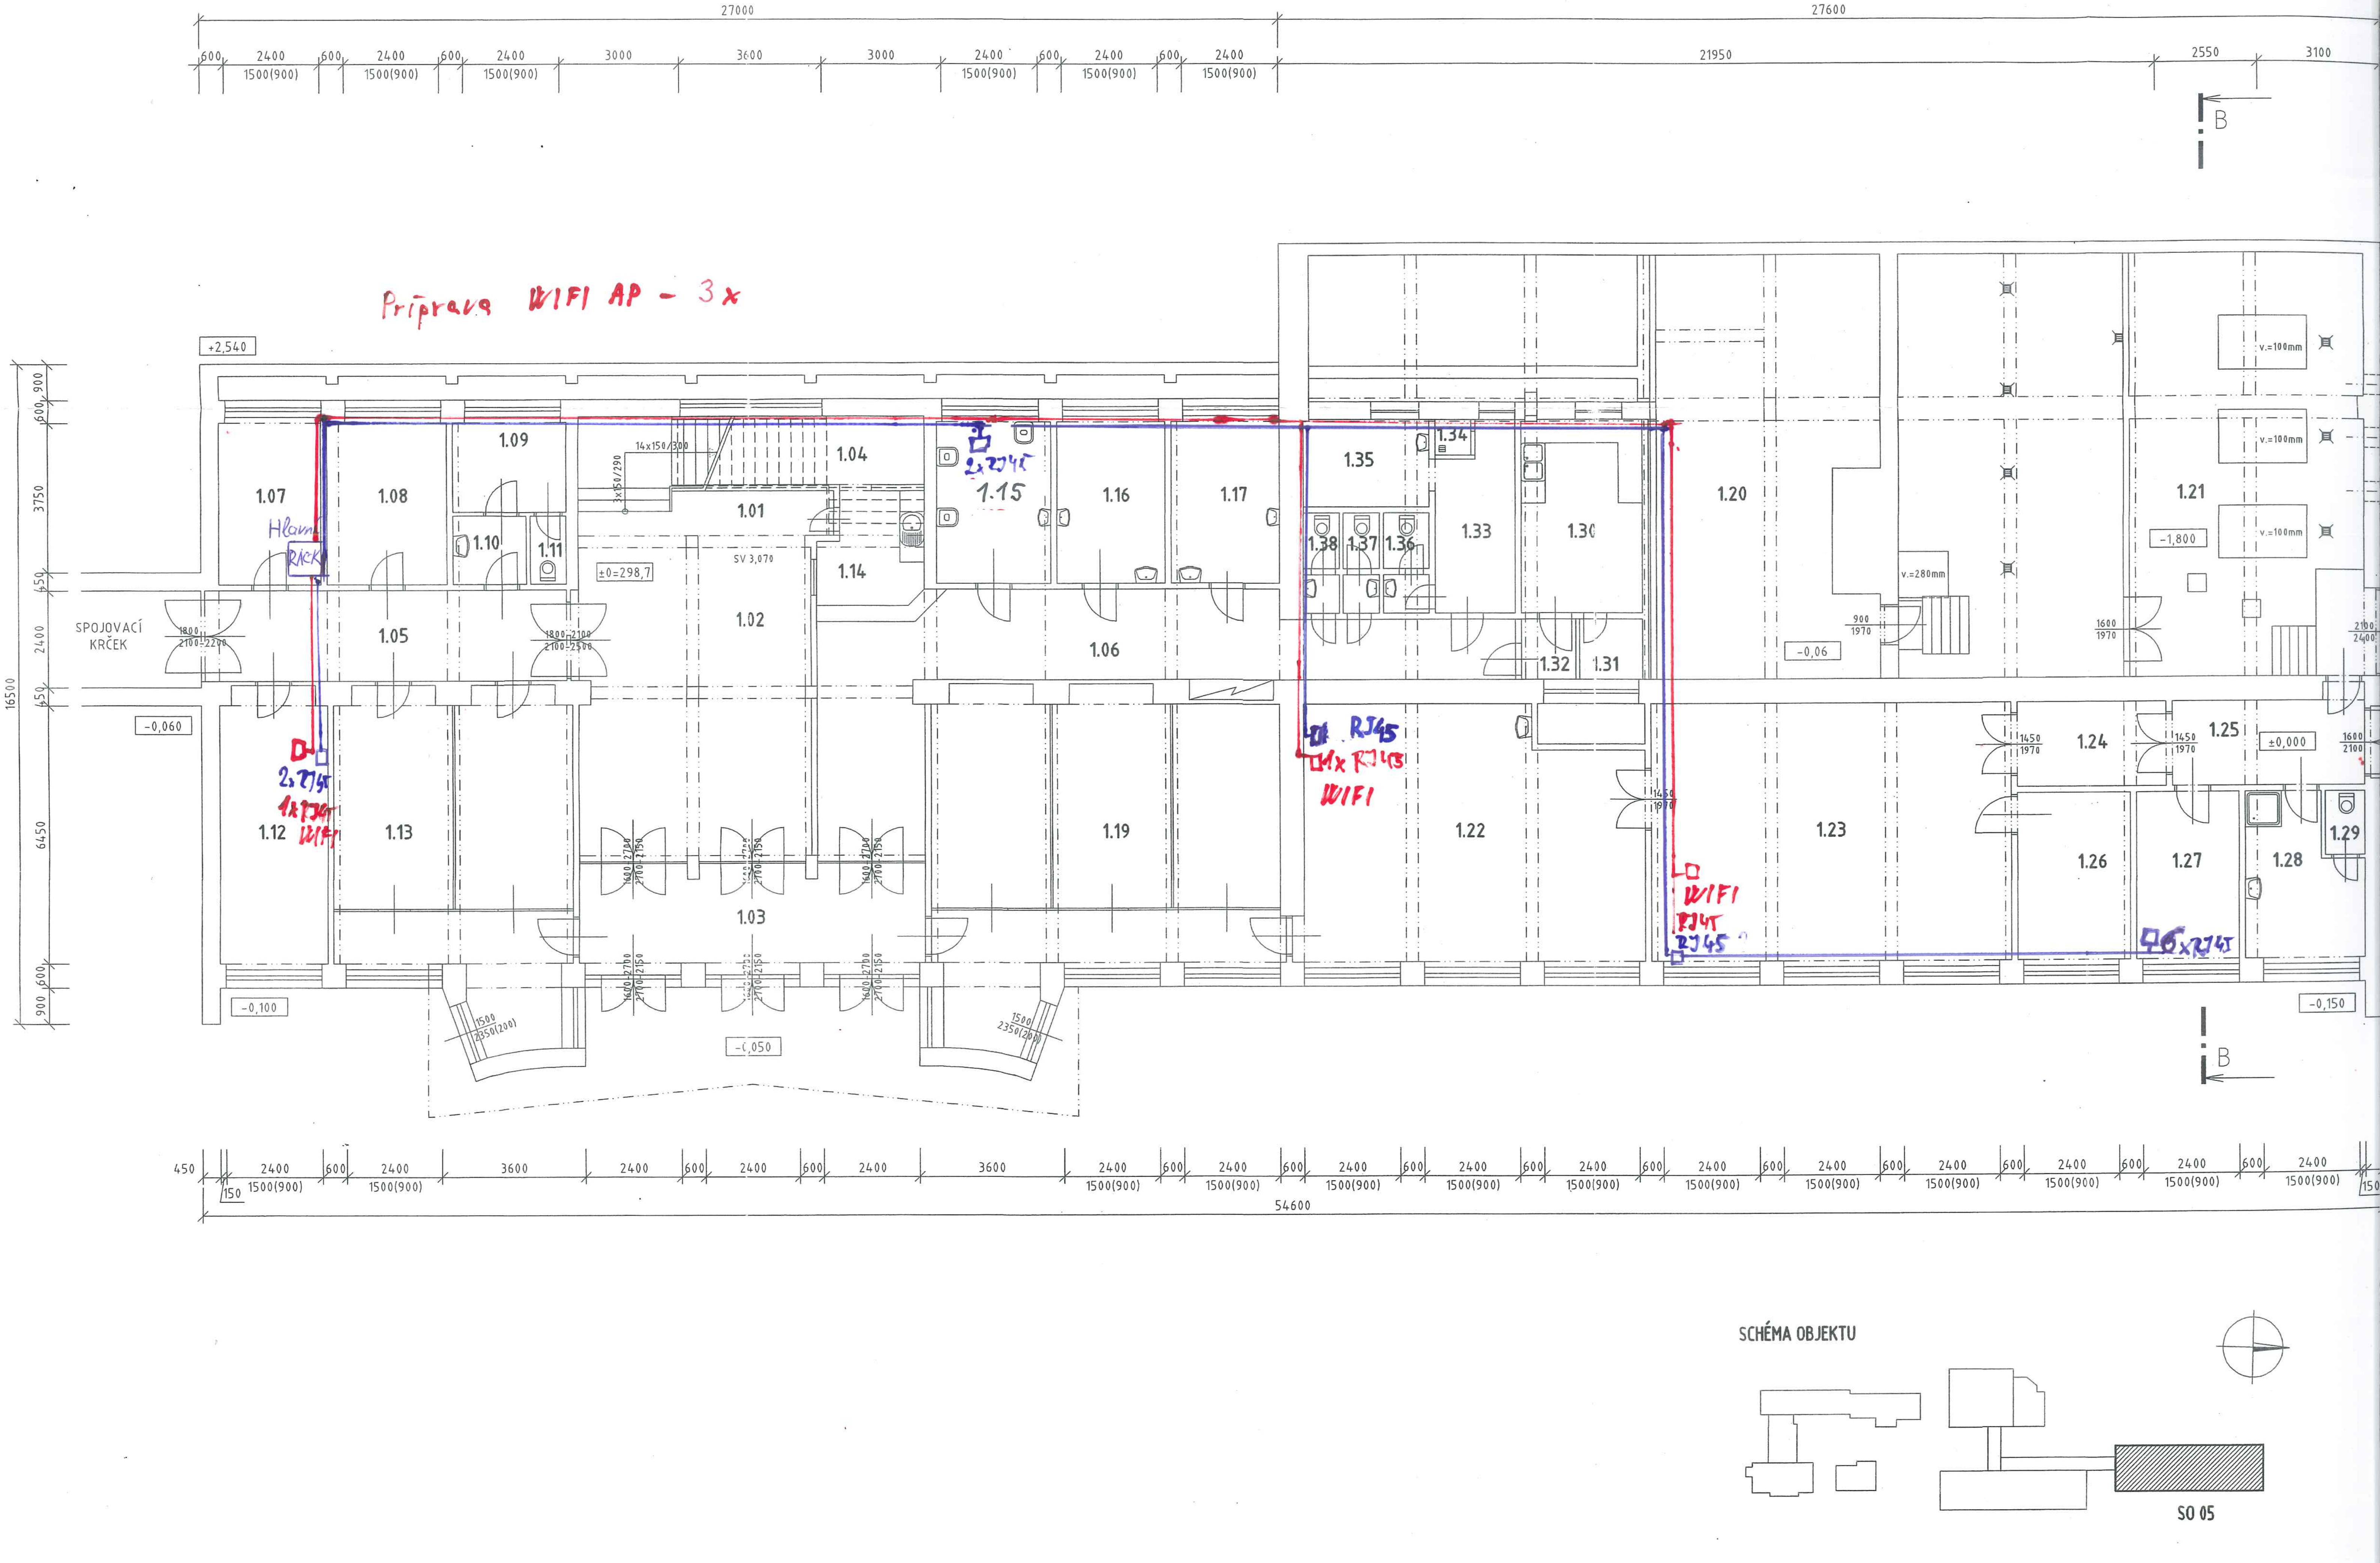

Příprava WIFI AP - 3x
27000
27600
21950
2550
3100
+2,540
16500
3750
2400
6450
SPOJOVACÍ KRČEK
1.01
1.02
1.03
1.04
1.05
1.06
1.07
1.08
1.09
1.10
1.11
1.12
1.13
1.14
1.15
1.16
1.17
1.19
1.20
1.21
1.22
1.23
1.24
1.25
1.26
1.27
1.28
1.29
1.30
1.31
1.32
1.33
1.34
1.35
1.36
1.37
1.38
Hlavní RACK
2x RJ45
1x RJ45 WIFI
1x RJ45 WIFI
RJ45
WIFI
6x RJ45
±0=298,7
SV 3,070
-0,060
-0,100
-0,050
-0,06
-1,800
±0,000
-0,150
v.=100mm
v.=280mm
54600
B
SCHÉMA OBJEKTU
SO 05